

ΑΠΟΚΕΝΤΡΩΜΕΝΗ ΔΙΟΙΚΗΣΗ ΜΑΚΕΔΟΝΙΑΣ ΘΡΑΚΗΣ
ΔΙΕΥΘΥΝΣΗ ΔΑΣΩΝ Ν. ΕΒΡΟΥ
ΔΑΣΑΡΧΕΙΟ ΣΟΥΦΛΙΟΥ
ΤΜΗΜΑ ΔΑΣΟΤΕΧΝΙΚΩΝ ΕΡΓΩΝ

ΚΛΙΜΑΚΑ 1:100.000

0,05 1 2
Kilometers

ΥΠΟΜΝΗΜΑ


- Δρόμοι Β' κατηγορίας
- ▭ Ασφαλτοστρωμένοι Δρόμοι
- ▬ Ορια Εθνικού Πάρκου ΔΑΣ-Δασαρχείου Σουφλίου




Σουφλί Ιούλιος 2014
Ο ΣΥΝΤΑΚΤΗΣ

Δημήτριος Βασιλάκης
ΠΕ Γεωτεχνικός (Δασολόγος)
με Ε' βαθμό

Γεωργιάννης Στέφανος
Γεωτεχνικός (Δασολόγος)
με Β' βαθμό

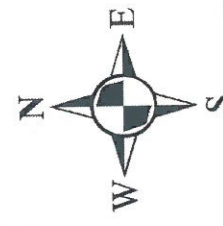

Ελέγχθηκε, θεωρείται και
Εγκρίνεται σύμφωνα με την
17779/3-7-2014
Απόφαση Δ/ντη Δασών Έβρου
Αλέξανδρος 3-7-2014
Ο Δ/ντης Δασών Ν. Έβρου
Χρήστος Τρομπούκης
ΠΕ Γεωτεχνικός (Δασολόγος) με Β' βαθμό

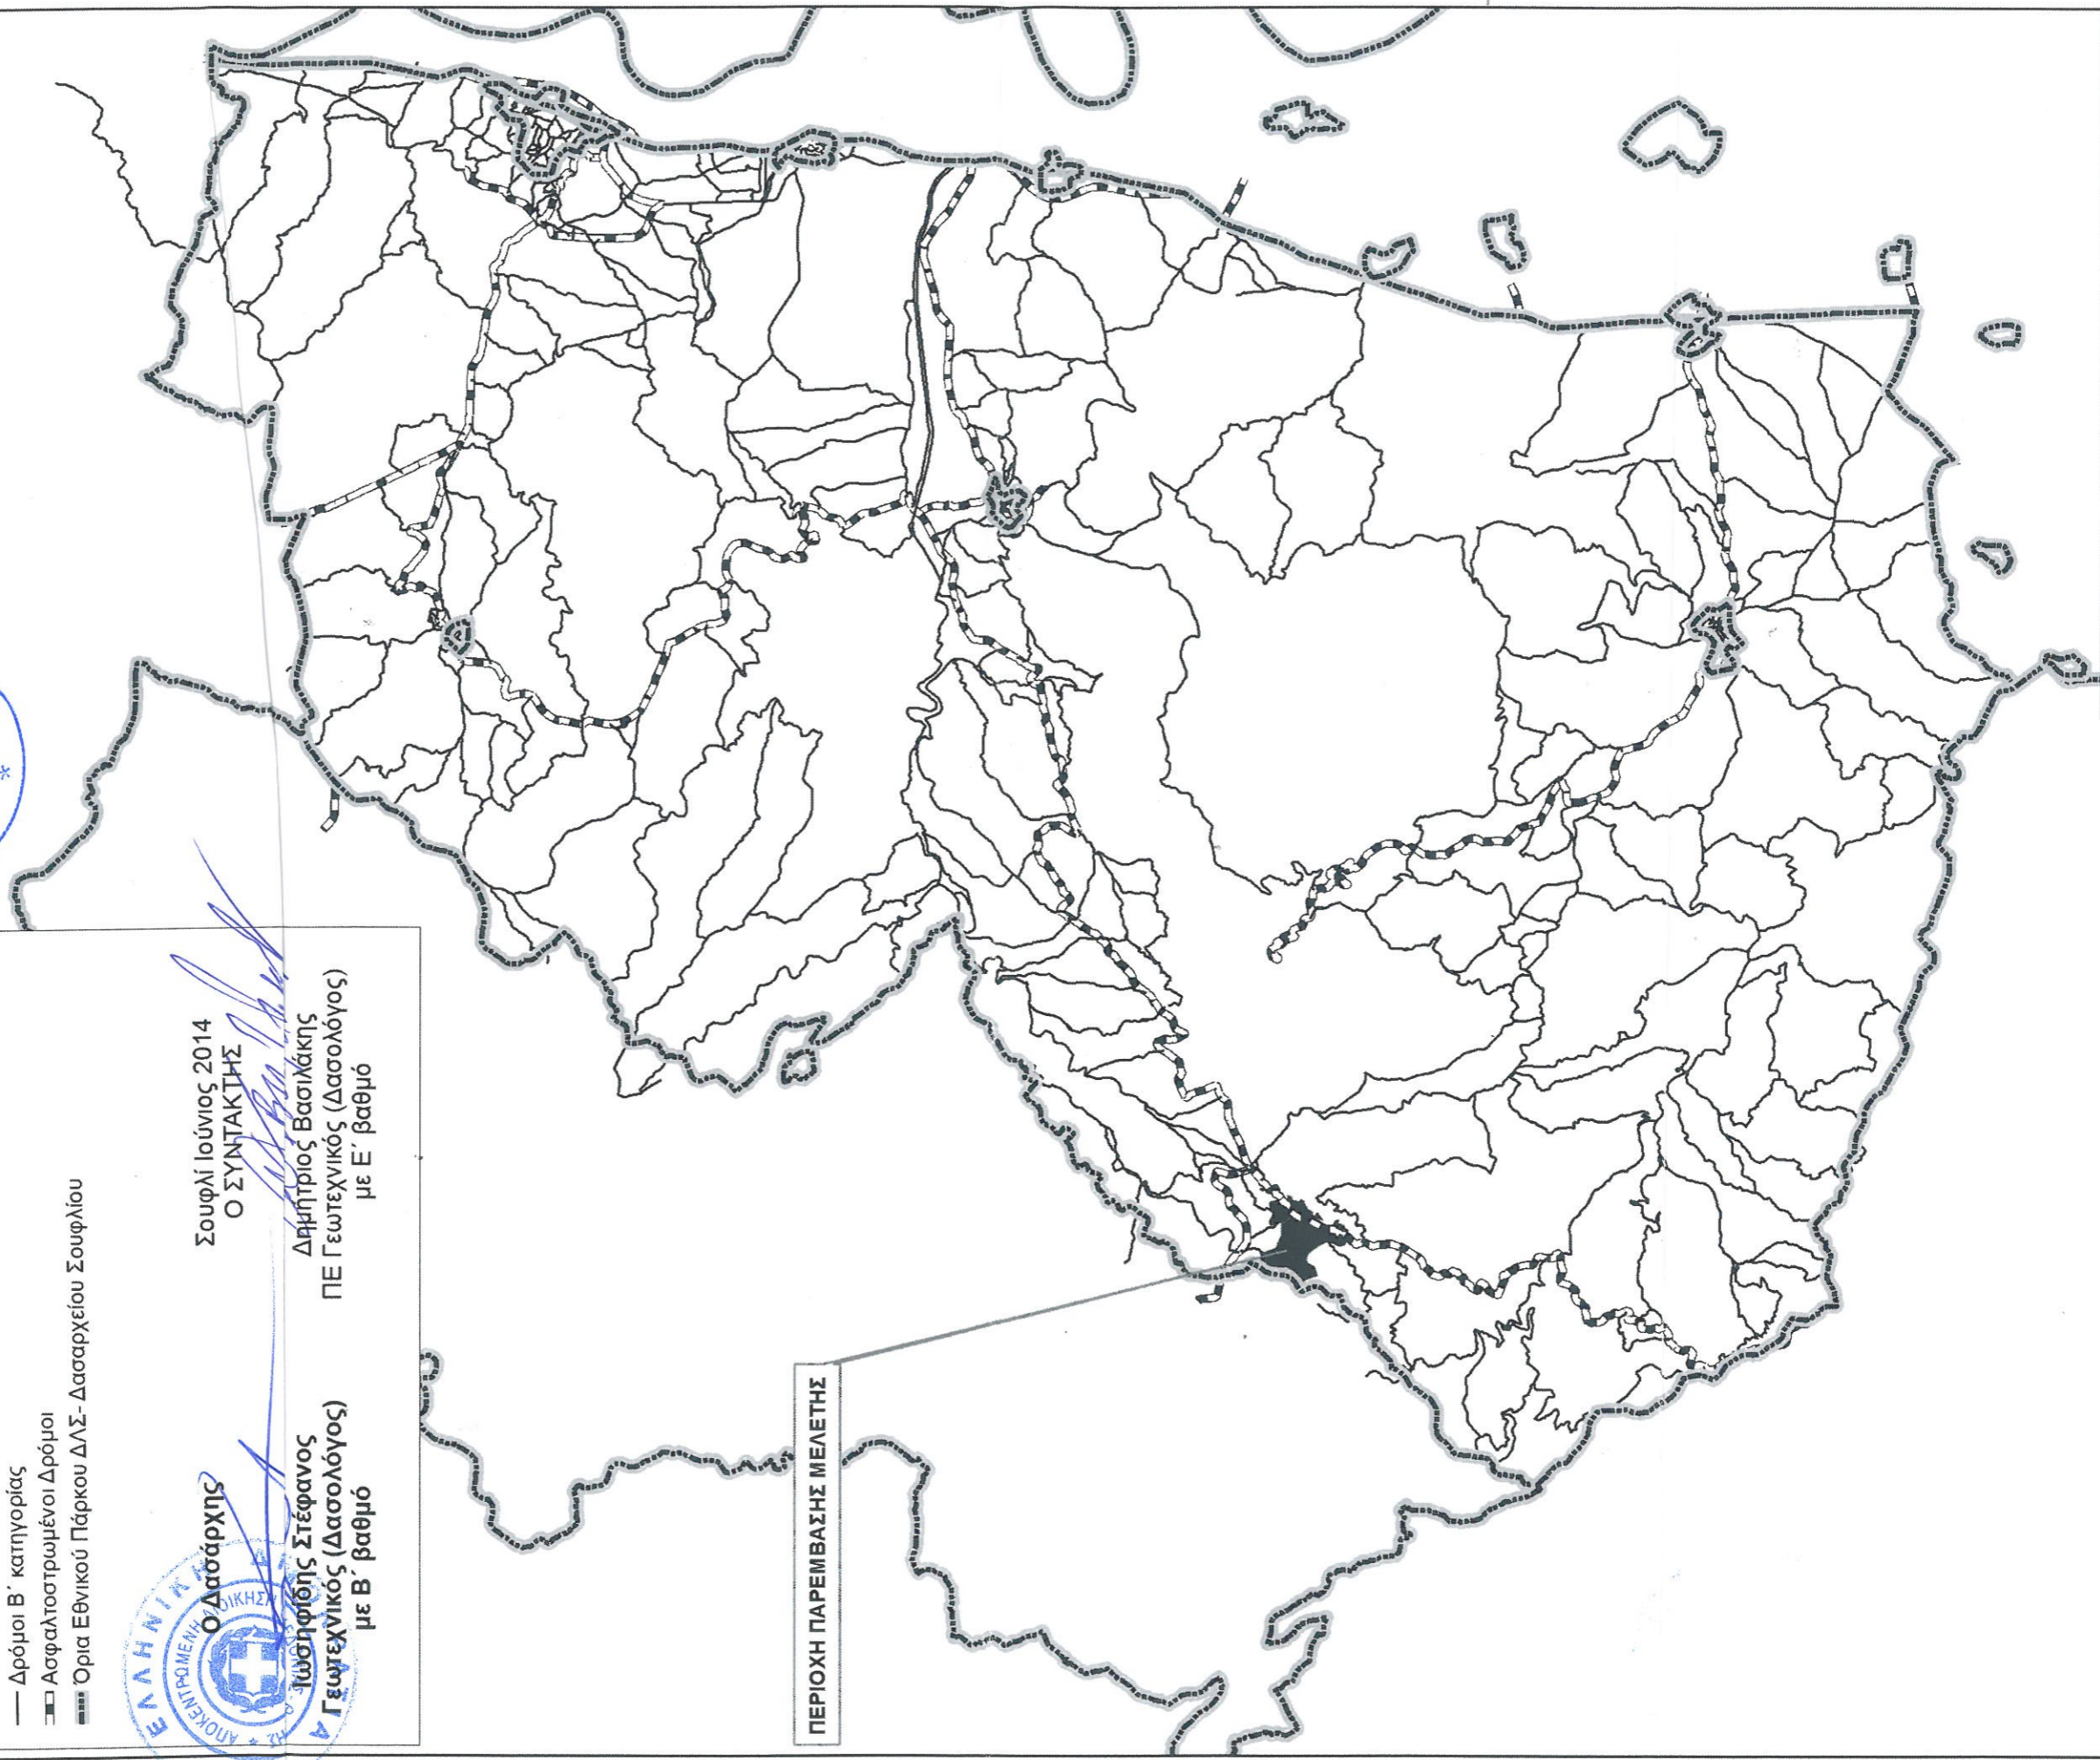

ΠΕΡΙΟΧΗ ΠΑΡΕΜΒΑΣΗΣ ΜΕΛΕΤΗΣ

Συντάκτης: Δασαρχείο Σουφλίου-2014Δ. Βασιλάκης-Δασολόγος Ε'